


Representar la vía que se define en el plano adjunto, una vez realizados los movimientos de tierra necesarios para su construcción, sabiendo que tendrá 10 m de ancho, y que los taludes en desmonte se trazarán con una pendiente del 25%, mientras que los de terraplén se contruirán con una pendiente del 10%.

Realizar el perfil longitudinal del terreno entre los puntos C y D, marcando la rasante de la obra.
 Escala Horizontal 1/500
 Escala Vertical 1/100

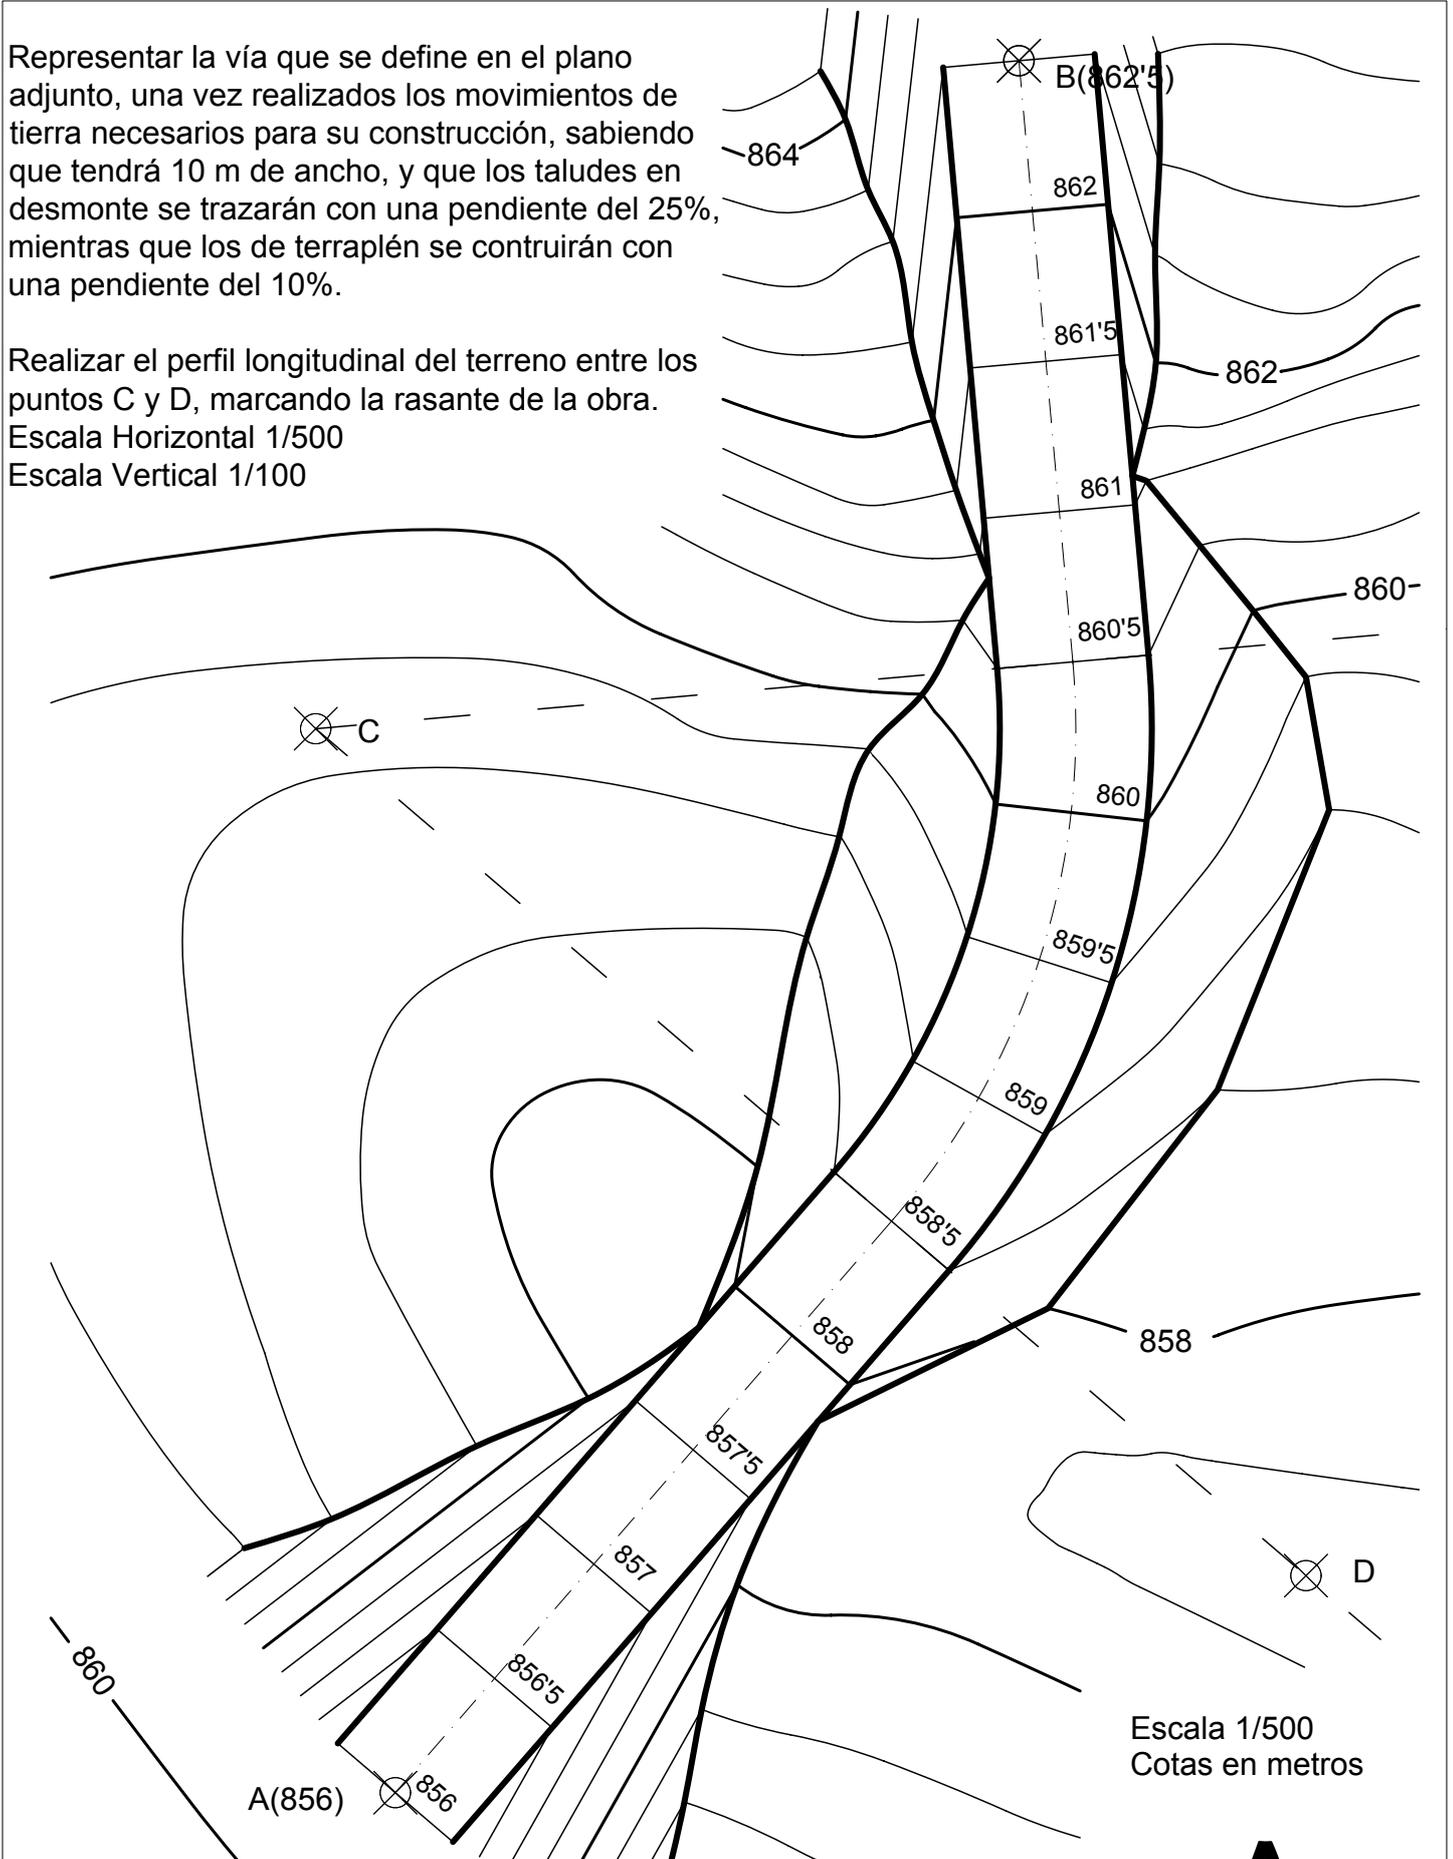

Escala 1/500
 Cotas en metros

Escuela Universitaria de Ingeniería Técnica Forestal Departamento de Proyectos y Planificación Rural - UPM		
Curso: 2007-2008	SEGUNDO EXÁMEN PARCIAL - GRUPO A DIBUJO Y SISTEMAS DE REPRESENTACIÓN	24- junio- 2008
Grupo: 1º A	Alumno:	Firma: